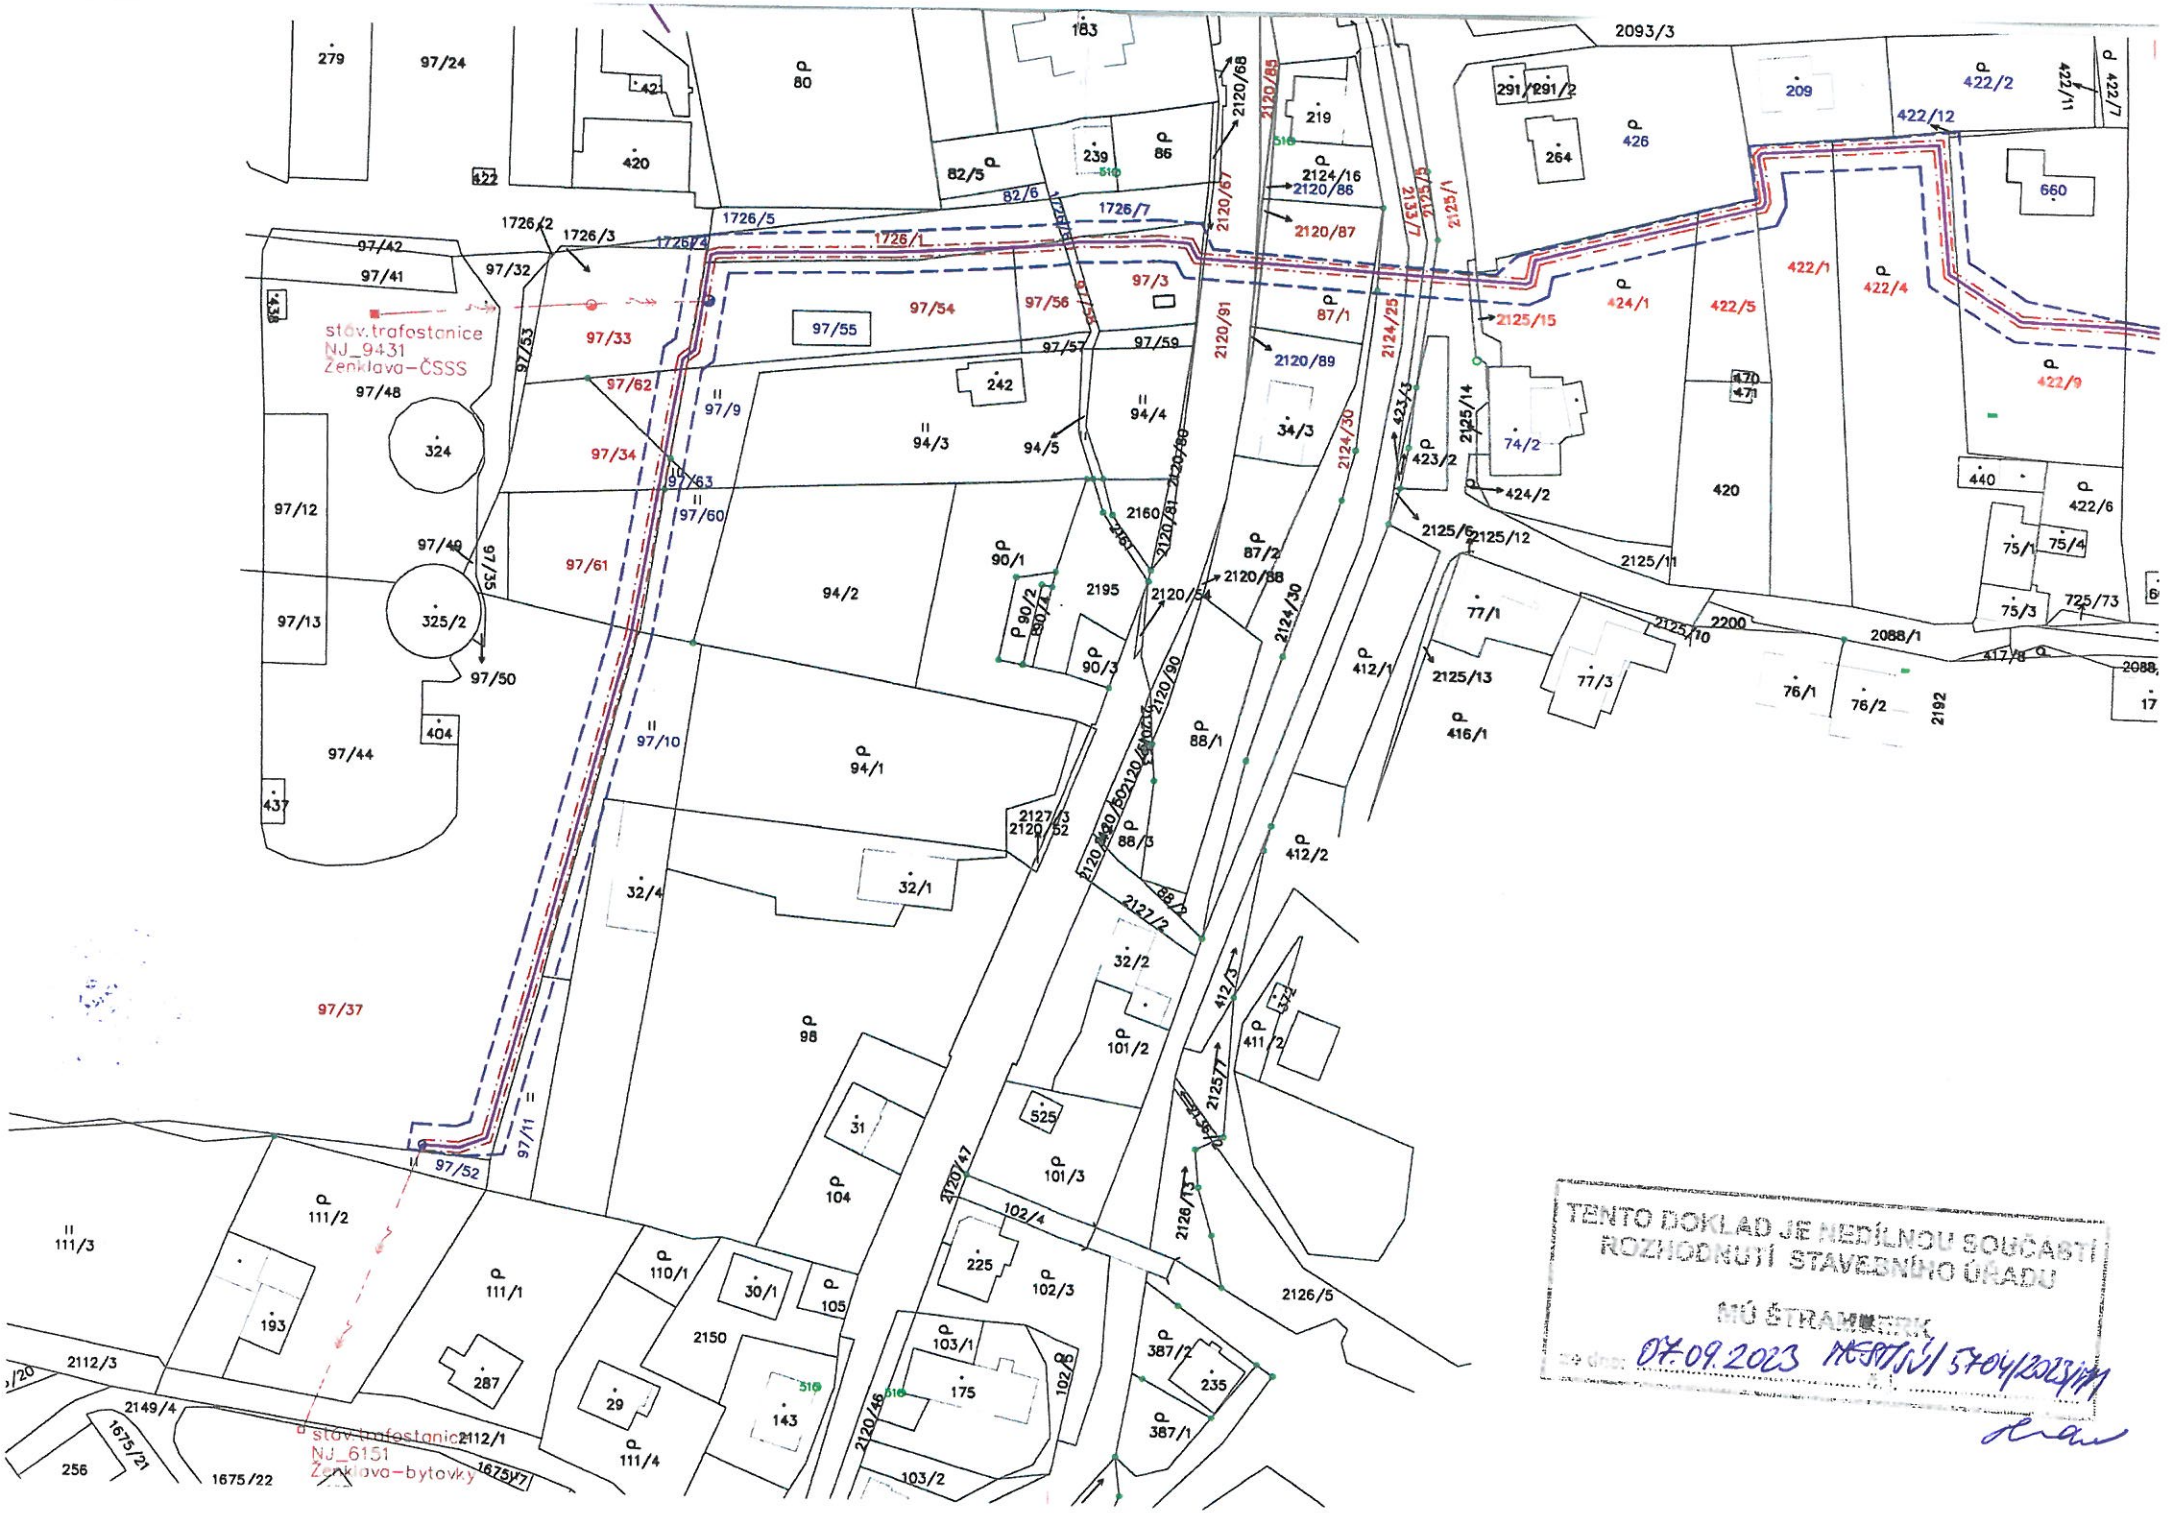

TENTO DOKLAD JE NEDÍLNOU SOUČÁSTÍ
ROZHODNUTÍ STAVEBNÍHO ÚŘADU

MÚ ŠTRAMBERK

ze dne: 07.09.2023 MESTSÚ/5704/2023/[illegible]

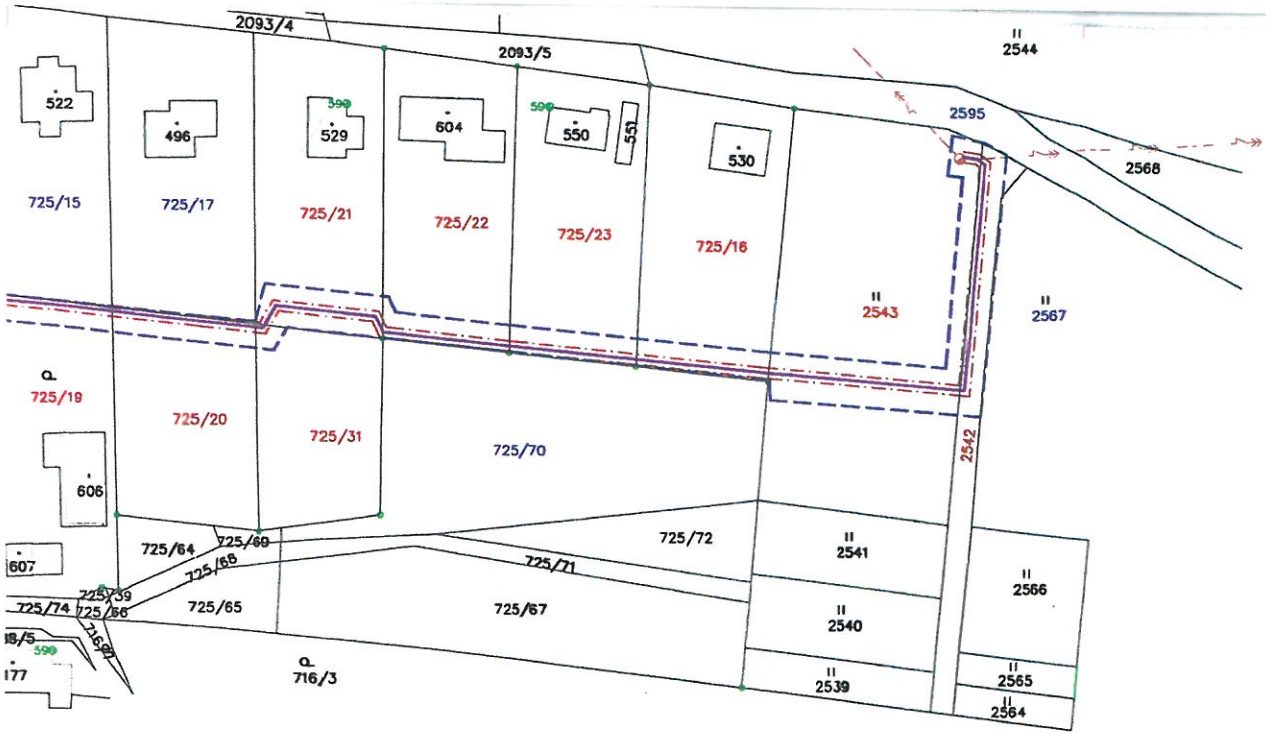

k.ú. Ženklava

1:1000

LEGENDA:

- hranice parcel katastru nemovitostí
- vnitřní hranice dle katastru nemovitostí
- stávající nadzemní vedení VN–ČEZ Distribuce a.s.
- stávající betonový sloup rozvodu VN22kV
- projektovaný betonový sloup rozvodu VN22kV
- trasa projektovaného kabelového vedení VN22kV a OI
- 3107/5 parcela dotčená stavbou
- 3107/10 parcela sousedící se stavbou
- 3279/53 parcela dle katastru nemovitostí
- vyznačení hranic dotčeného území
- OP nového kabelového vedení VN22kV a optické infrastruktury

Ing. Miroslav Slovák, autorizovaný inženýr pro technologická zařízení, ČKAIT 1102021

A428/2023S

TENTO DOKLAD JE NEDÍLNOU SOUČÁSTÍ ROZHODNUTÍ STAVEBNÍHO ÚŘADU

MÚ ŠTRAMBERK

za dne: 07.09.2023 MěÚŠt/5631/5704/2023/Hyp

C SITUAČNÍ VÝKRESY

Zodpovědný projektant	Autorizoval	Vypracoval	Kreslil
Josef Petřek	Ing.Mir.Slovák	Ing.Mir.Slovák	Pavla Slotíková

Kraj: Moravskoslezský | Ok. úřad: Ženklava

Stavebník: ČEZ Distribuce, a.s., Teplická 874/8, Děčín IV – Podmokly

Druh. povaha, stavebního díla: Ženklava, odbočka VN253, rekonstrukce VNV
část č.2 – u DTS NJ_9431 a NJ_6151

Objekt:

Obsah výkresu: C.2 Katastrální situační výkres

ELEKTROPROJEKCE JOSEF PETŘEK
PELMONT
Císařská 88, Nový Jičín
tel.: 556 703 691, 556 720 963
556 720 960

Druh PD: DUR

Formát	4A4
Datum	06/2023
Č.zakázky	0452019
Č.stavby	IE-12-8007370
Měřítko	1:1000
Číslo výkresu	02PE

Číslo kopie: 2